


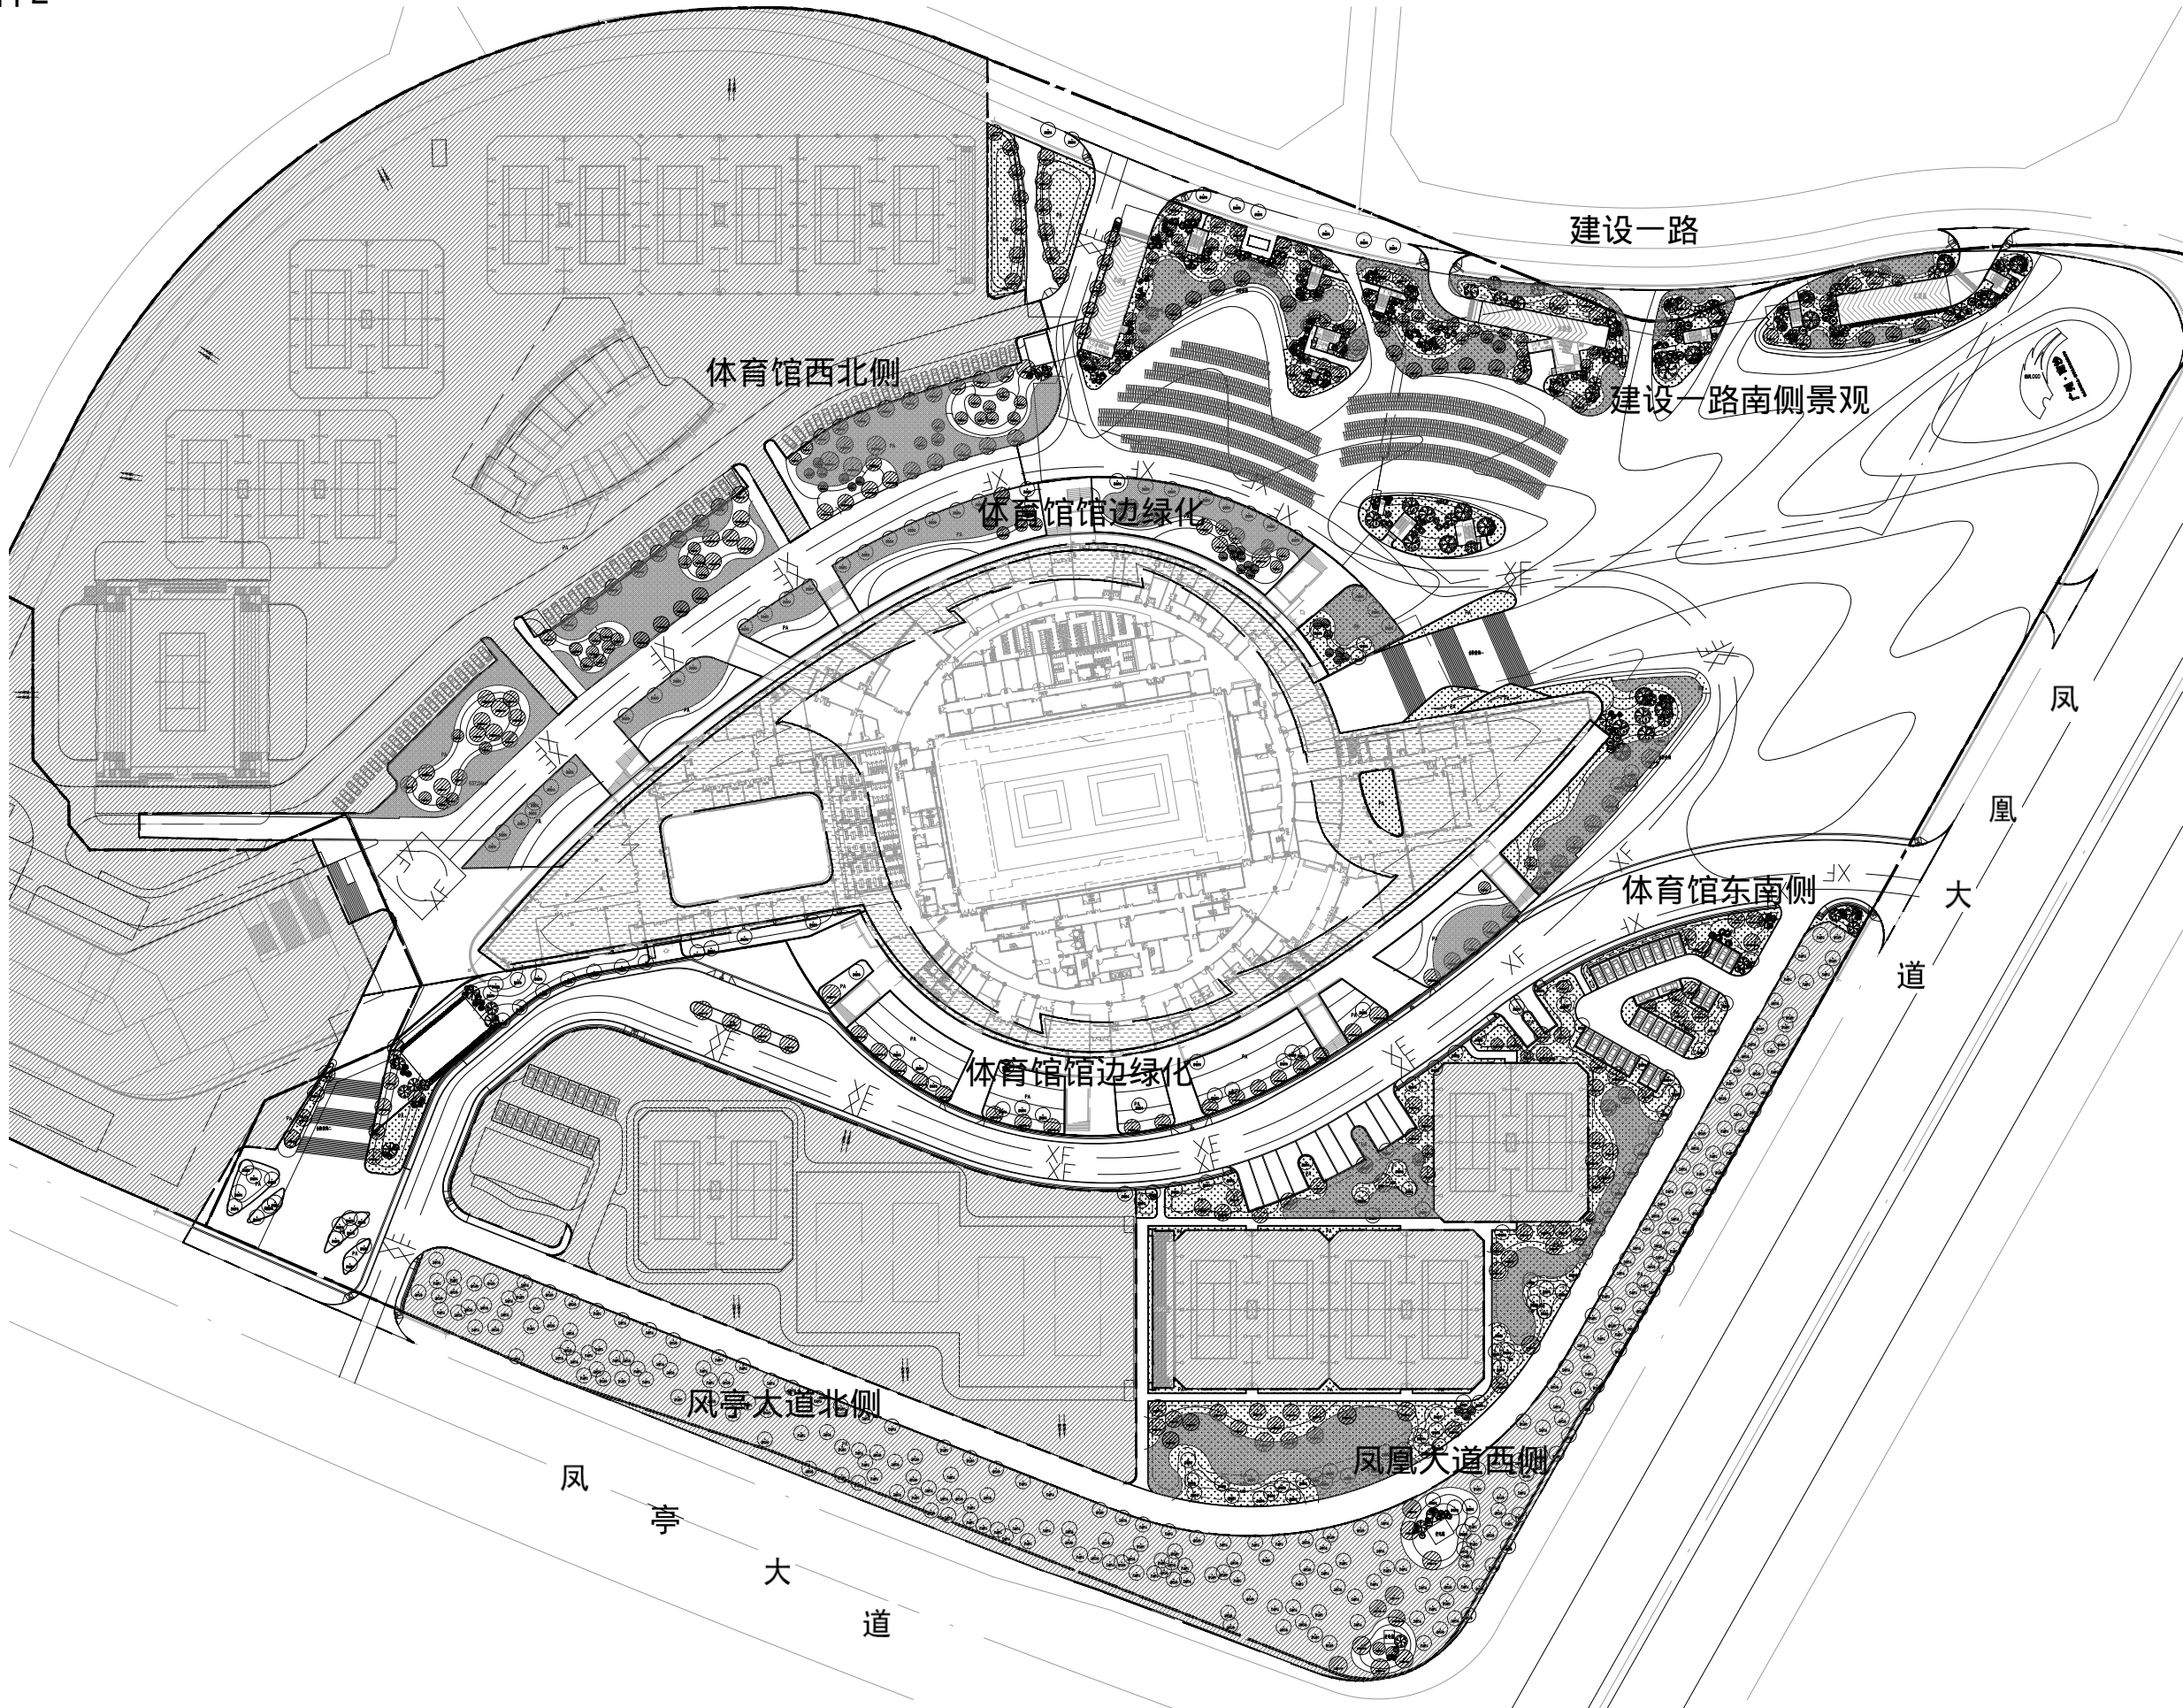

说明
NOTES

版本 VERSION	日期 DATE	出图原因 REASON FOR ISSUE
本次出图 THIS ISSUE		
上次出图 LAST ISSUE		

索引图
KEY PLAN

广东省建筑设计研究院有限公司
Guangdong Architectural Design & Research Institute Co., Ltd.
住建部工程设计资质甲级证书号: A244013736
住建部工程勘察综合资质甲级证书号: B144013739

项目名称 PROJECT NAME	南沙体育馆文体广场项目
子项名称 SUB ITEM NAME	
建设单位 CONSTRUCTION UNIT	广州市南沙新区明珠湾开发建设管理局
建设管理单位 CONSTRUCTION MANAGEMENT UNIT	
设计号 PROJECT NO.	23X0519

会签 CONFIRMATION				
园建	绿化	吕春霞	结构	陈晚齐
给排水刘亚超	电气	许海峰		

主持人 PRINCIPAL	吴俊	审核人 APPROVER	陈顺	审核人 REVIEWER	彭国兴	校对 CHECKER	张静斯	项目负责人 PRO. DIR.	洪卫	周伟杰	子项负责人 SUB. DIR.	曹付华	专业负责人 ARCH./ENGINEER CHARGE	吕春霞	设计人 DESIGNER	蔡建琴	制图人 DRAFTSMAN	蔡建琴
------------------	----	-----------------	----	-----------------	-----	---------------	-----	--------------------	----	-----	--------------------	-----	--------------------------------	-----	-----------------	-----	------------------	-----

注册师章
REGISTERAR'S STAMP

工程设计出图专用章
STAMP OF DESIGN COMPANY
广东省建设工程勘察设计出图专用章
单位: 广东省建筑设计研究院有限公司
地址: 广州市天河区珠江新城华夏路10号
资质等级: 甲级
有效期至: 2028年02月09日

图名 DRAWING TITLE	绿化总平面图
设计阶段 STAGE	初步设计
专业 DISCIPLINE	绿化
图别 DRAWING TYPE	绿初
图号 DRAWING NO.	LZ-01
版本 VERSION	1.0
日期 DATE	2024.02