


南沙区南沙街道调出地块土地利用规划图（调整前）

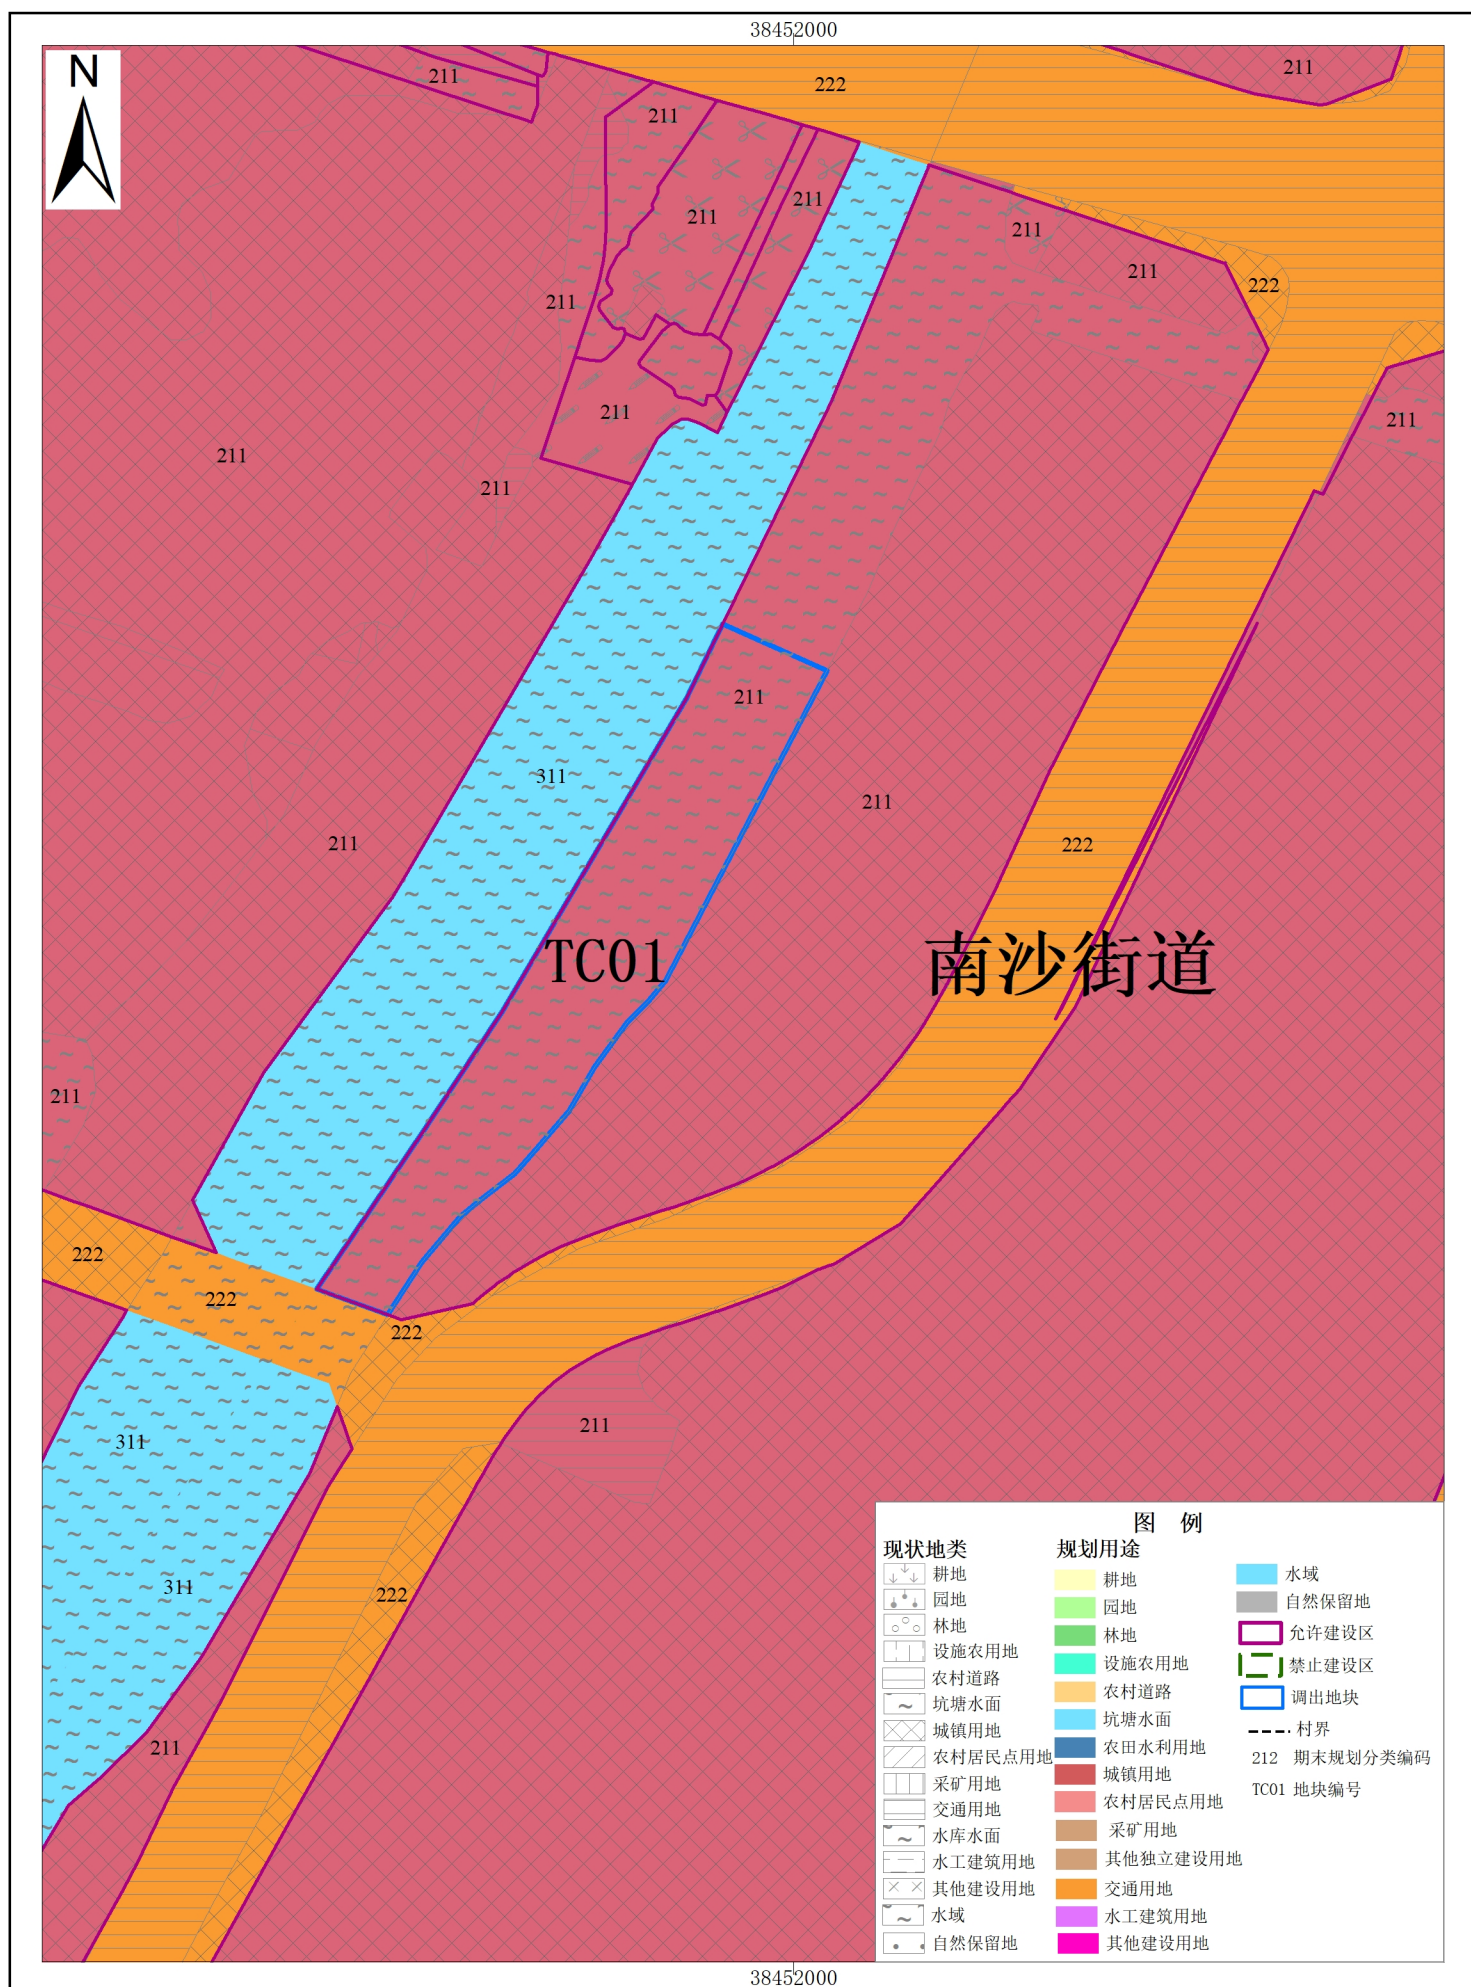

南沙区南沙街道调入地块土地利用规划图（调整前）

