


征地预公告示意图-1

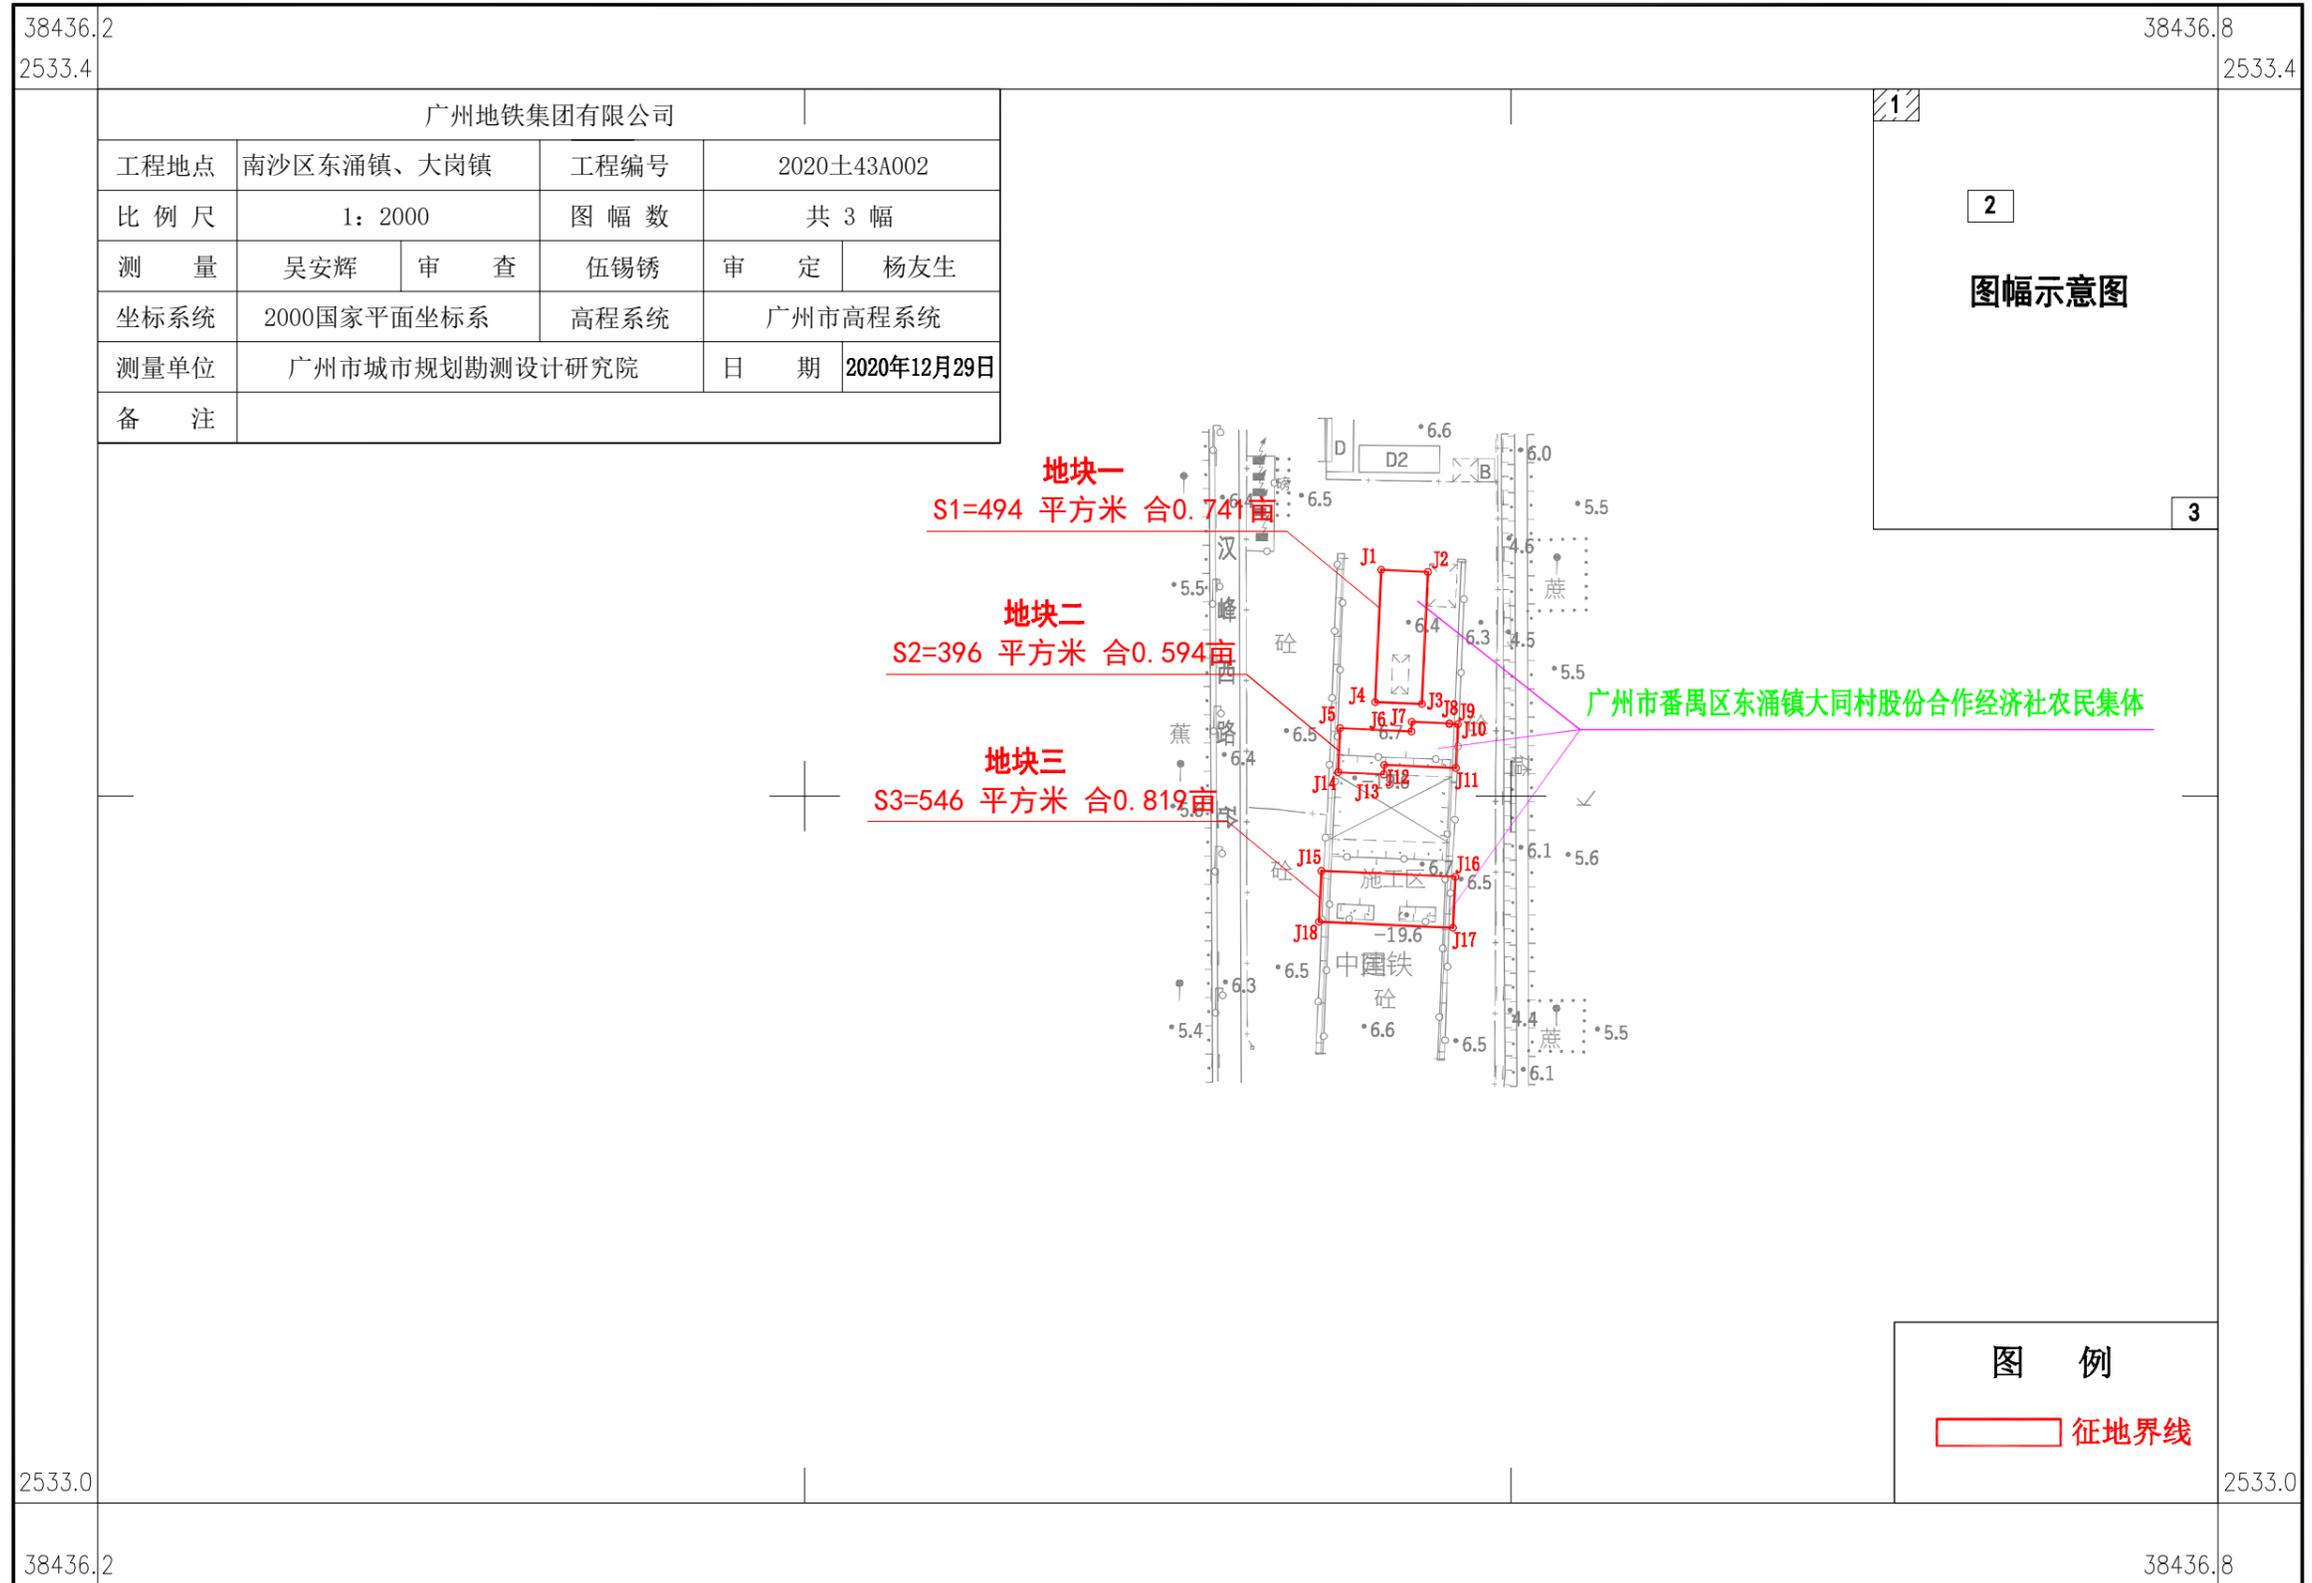

根据2020年12月实测1:500数字化地形图于2020年12月缩编

1:2000

广州市城市规划勘测设计研究院