


39A338. 3  
2518. 6

39A338. 8  
2518. 6

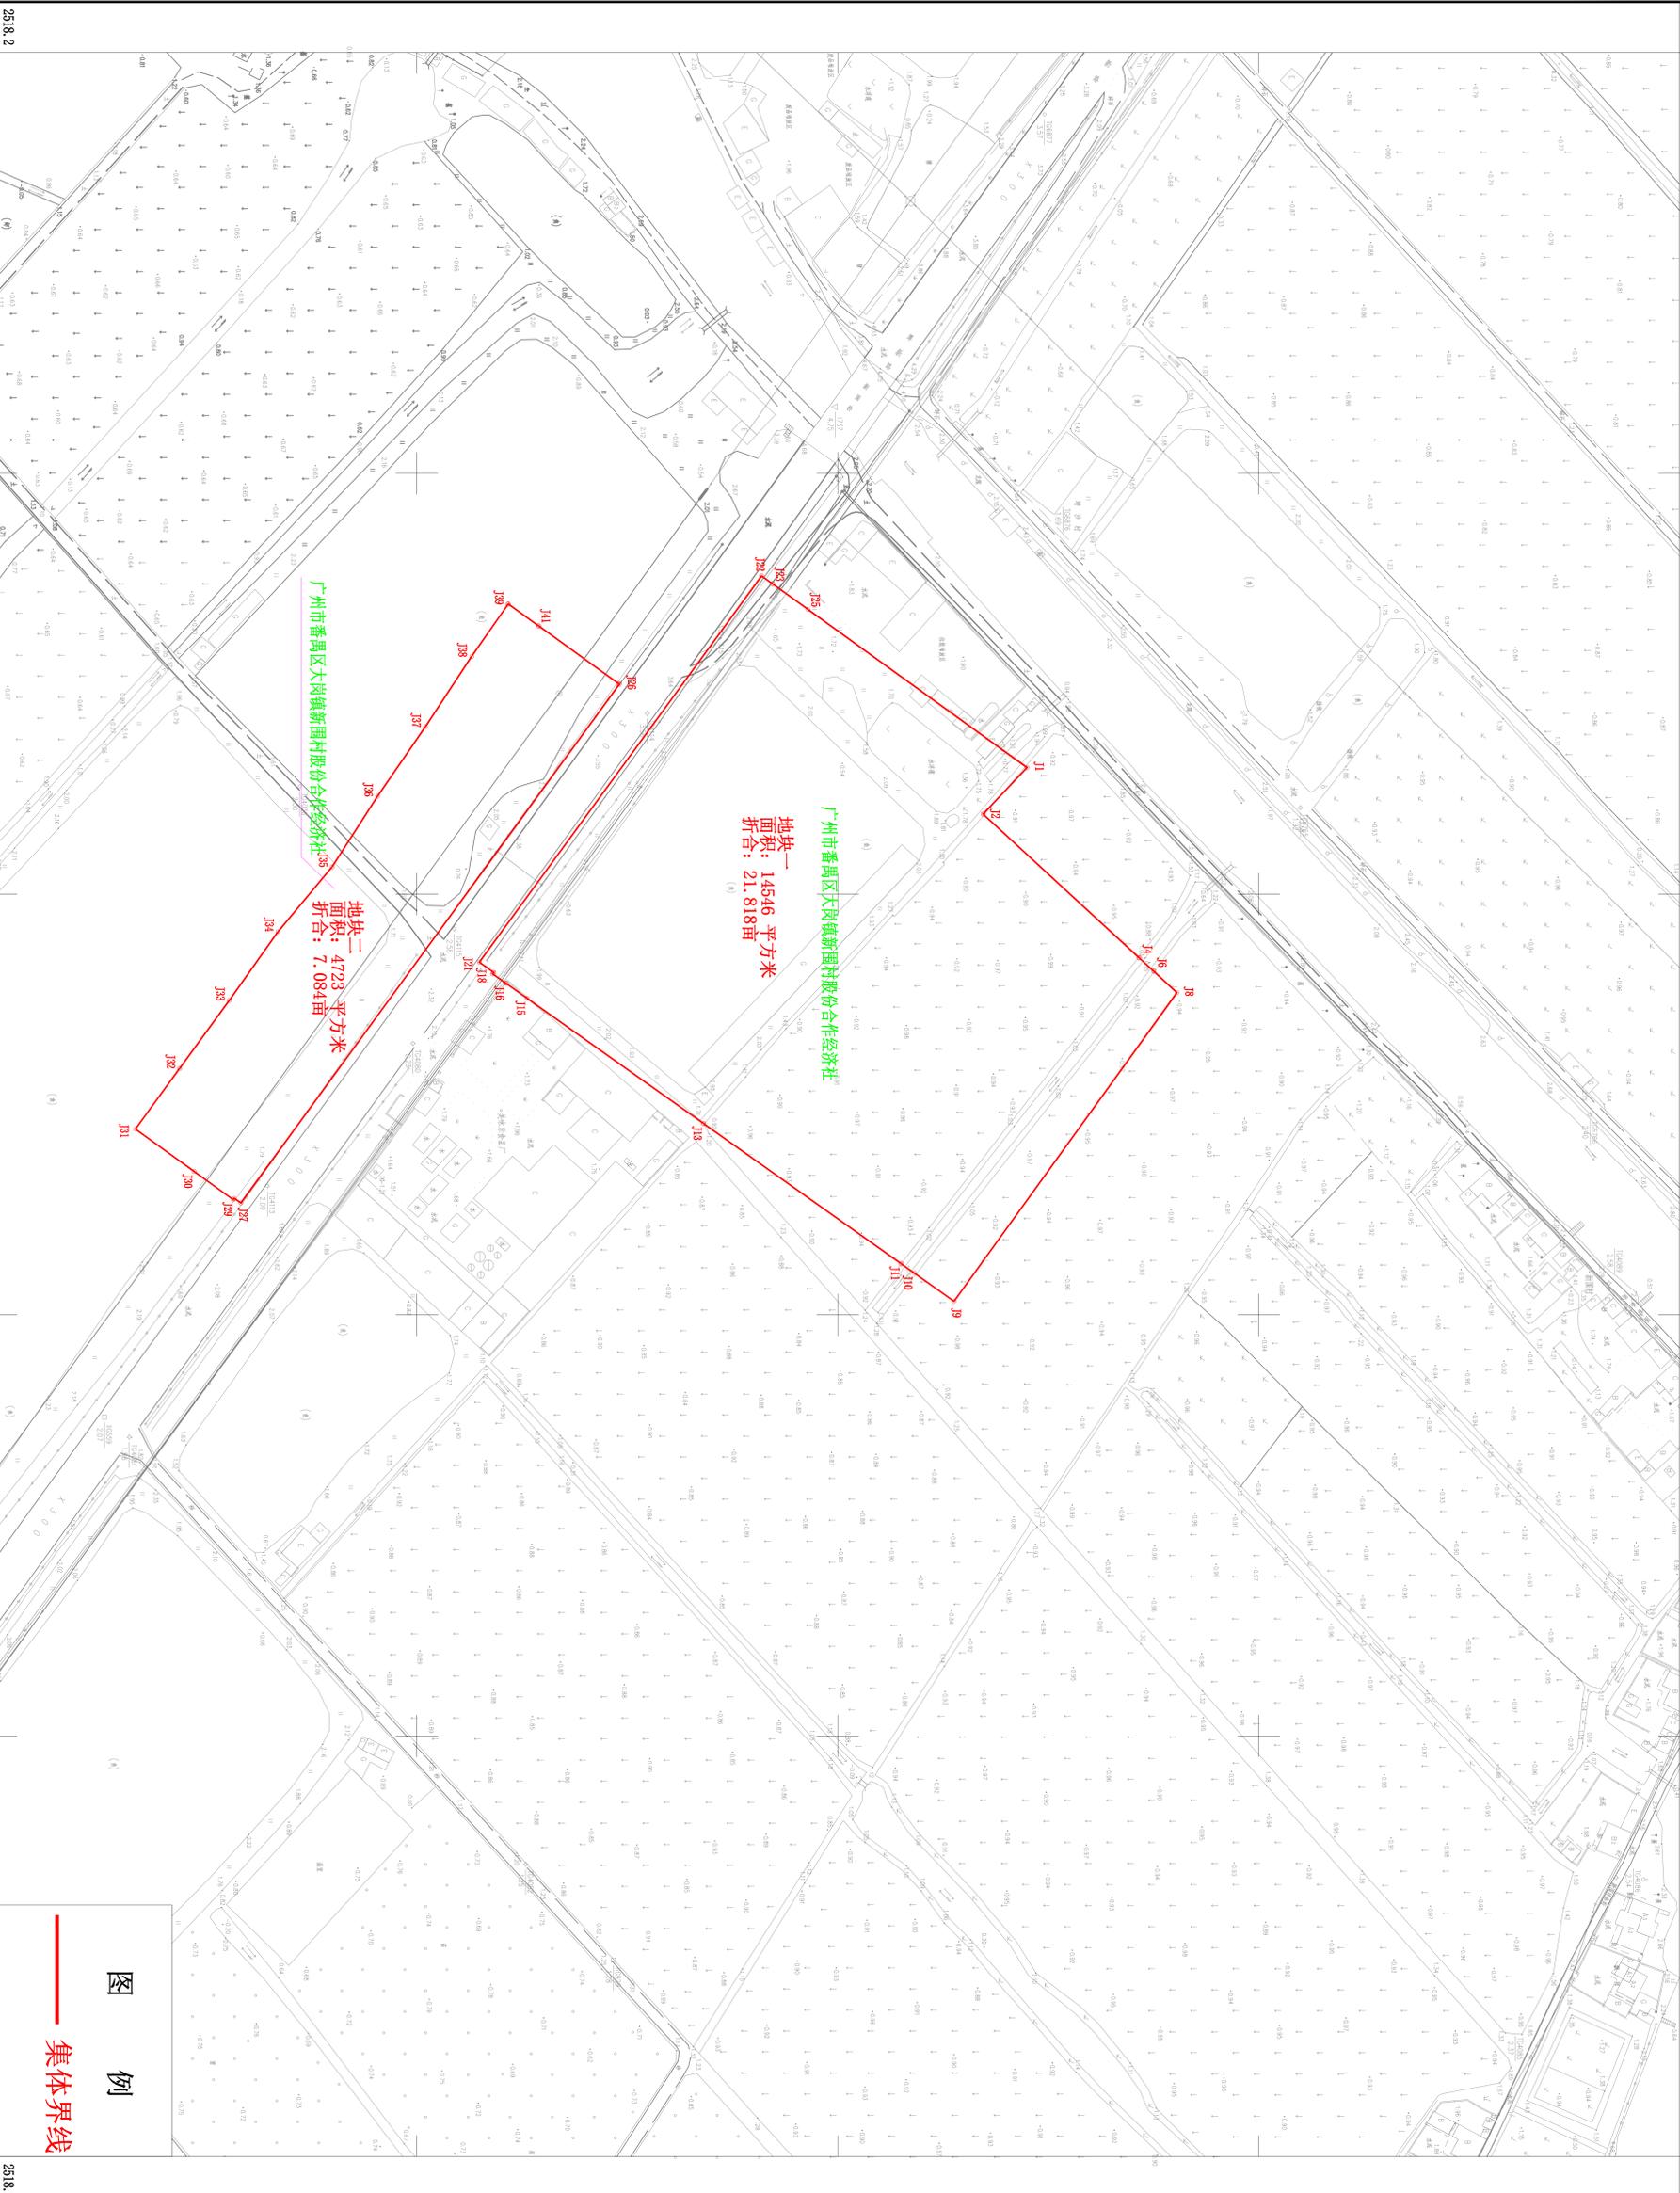

广州市番禺区大岗镇新围村股份合作经济社  
地块一：14546 平方米  
折合：21.818 亩

广州市番禺区大岗镇新围村股份合作经济社  
地块二：4723 平方米  
折合：7.084 亩

图例  
—— 集体界线

39A338. 3  
2518. 2

39A338. 8  
2518. 2